

P1 à P4 : Potence verticale  
 P5 et P6 : Potence horizontale




<b>RESTAURATION ET AMENAGEMENT DE LA CHAPELLE DE LA VISITATION</b>			
<b>PLAN DU REZ-DE-CHAUSSEE - ETAT PROJET</b>		Echelle : 1/100 ème	Mai 2015
<b>Maitre d'Ouvrage :</b> Conseil Général de la Haute-Vienne 11 rue François Chénieux 87031 LIMOGES	<b>Architecte :</b> G. QUINTRIE LAMOTHE 1 Résidence Sainte Catherine 86100 CHÂTELLERAULT	<b>Economiste :</b> Frédéric POLO 20 rue des Barrières 86300 CHAUVIGNY	<b>BET Fluides :</b> E3F - 1, rue des Métiers St Georges les Baillargeaux 86135 JAUNAY CLAN Cedex

DCE



<b>RESTAURATION ET AMENAGEMENT DE LA CHAPELLE DE LA VISITATION</b>				<b>DCE</b>
<b>COUPE LONGITUDINALE AA - ETAT PROJET</b>				
		Echelle : 1/100 ème	Mai 2015	
<b>Maître d'Ouvrage :</b> Conseil Général de la Haute-Vienne 11 rue François Chénieux 87031 LIMOGES		<b>Architecte :</b> G. QUINTRIE LAMOTHE 1 Résidence Sainte Catherine 86100 CHÂTELLERAULT		<b>Economiste :</b> Frédéric POLO 20 rue des Barrières 86300 CHAUVIGNY
		<b>BET Fluides :</b> E3F - 1, rue des Métiers St Georges les Baillargeaux 86135 JAUNAY CLAN Cedex		

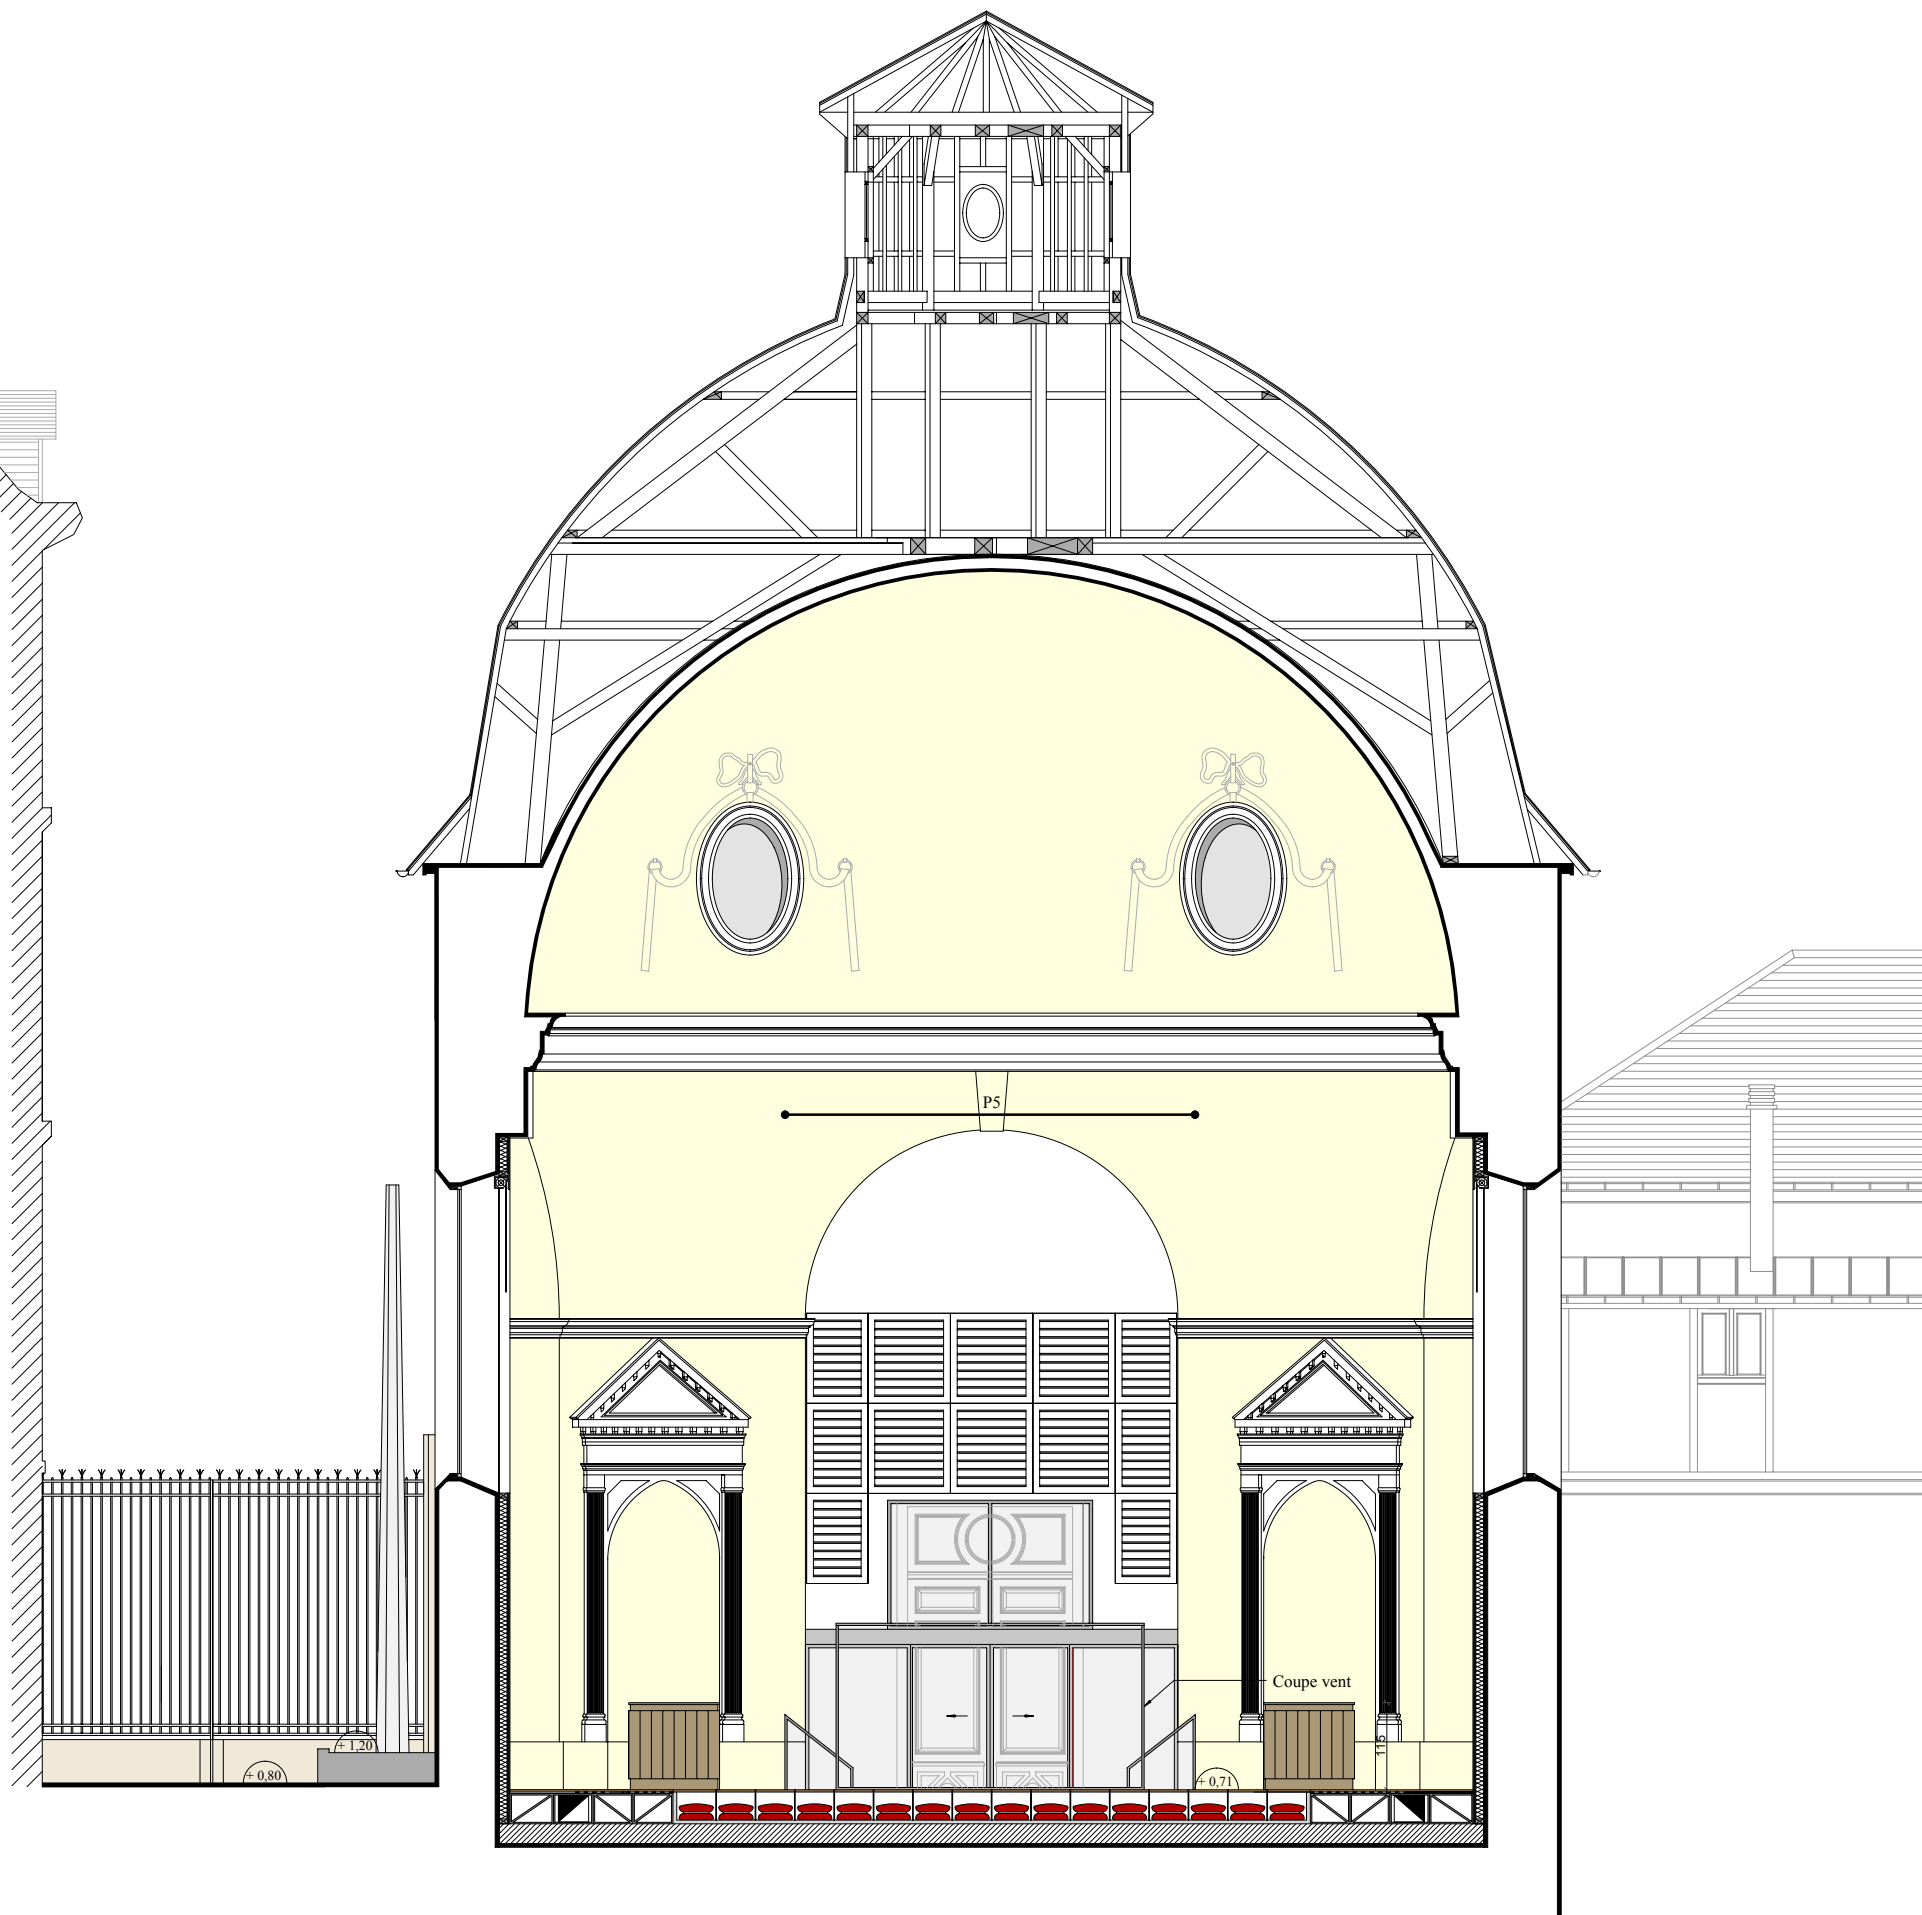

RESTAURATION ET AMENAGEMENT DE LA CHAPELLE DE LA VISITATION

COUPE TRANSVERSALE DD - ETAT PROJET

Echelle : 1/100 ème

Mai 2015

DCE


Maître d'Ouvrage : Conseil Général de la Haute-Vienne  
 11 rue François Chénieux  
 87031 LIMOGES

Architecte : G. QUINTRIE LAMOTHE  
 1 Résidence Sainte Catherine  
 86100 CHÂTELLERAULT

Economiste : Frédéric POLO  
 20 rue des Barrières  
 86300 CHAUVIGNY

BET Fluides : E3F - 1, rue des Métiers  
 St Georges les Baillargeaux  
 86135 JAUNAY CLAN Cedex



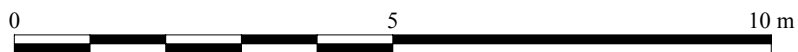

RESTAURATION ET AMENAGEMENT DE LA CHAPELLE DE LA VISITATION			DCE
COUPE LONGITUDINALE BB - ETAT PROJET			
Echelle : 1/100 ème		Mai 2015	
Maitre d'Ouvrage : Conseil Général de la Haute-Vienne 11 rue François Chénieux 87031 LIMOGES	Architecte : G. QUINTRIE LAMOTHE 1 Résidence Sainte Catherine 86100 CHATELLERAULT	Economiste : Frédéric POLO 20 rue des Barrières 86300 CHAUVIGNY	BET Fluides : E3F - 1, rue des Métiers St Georges les Baillargeaux 86135 JAUNAY CLAN Cedex