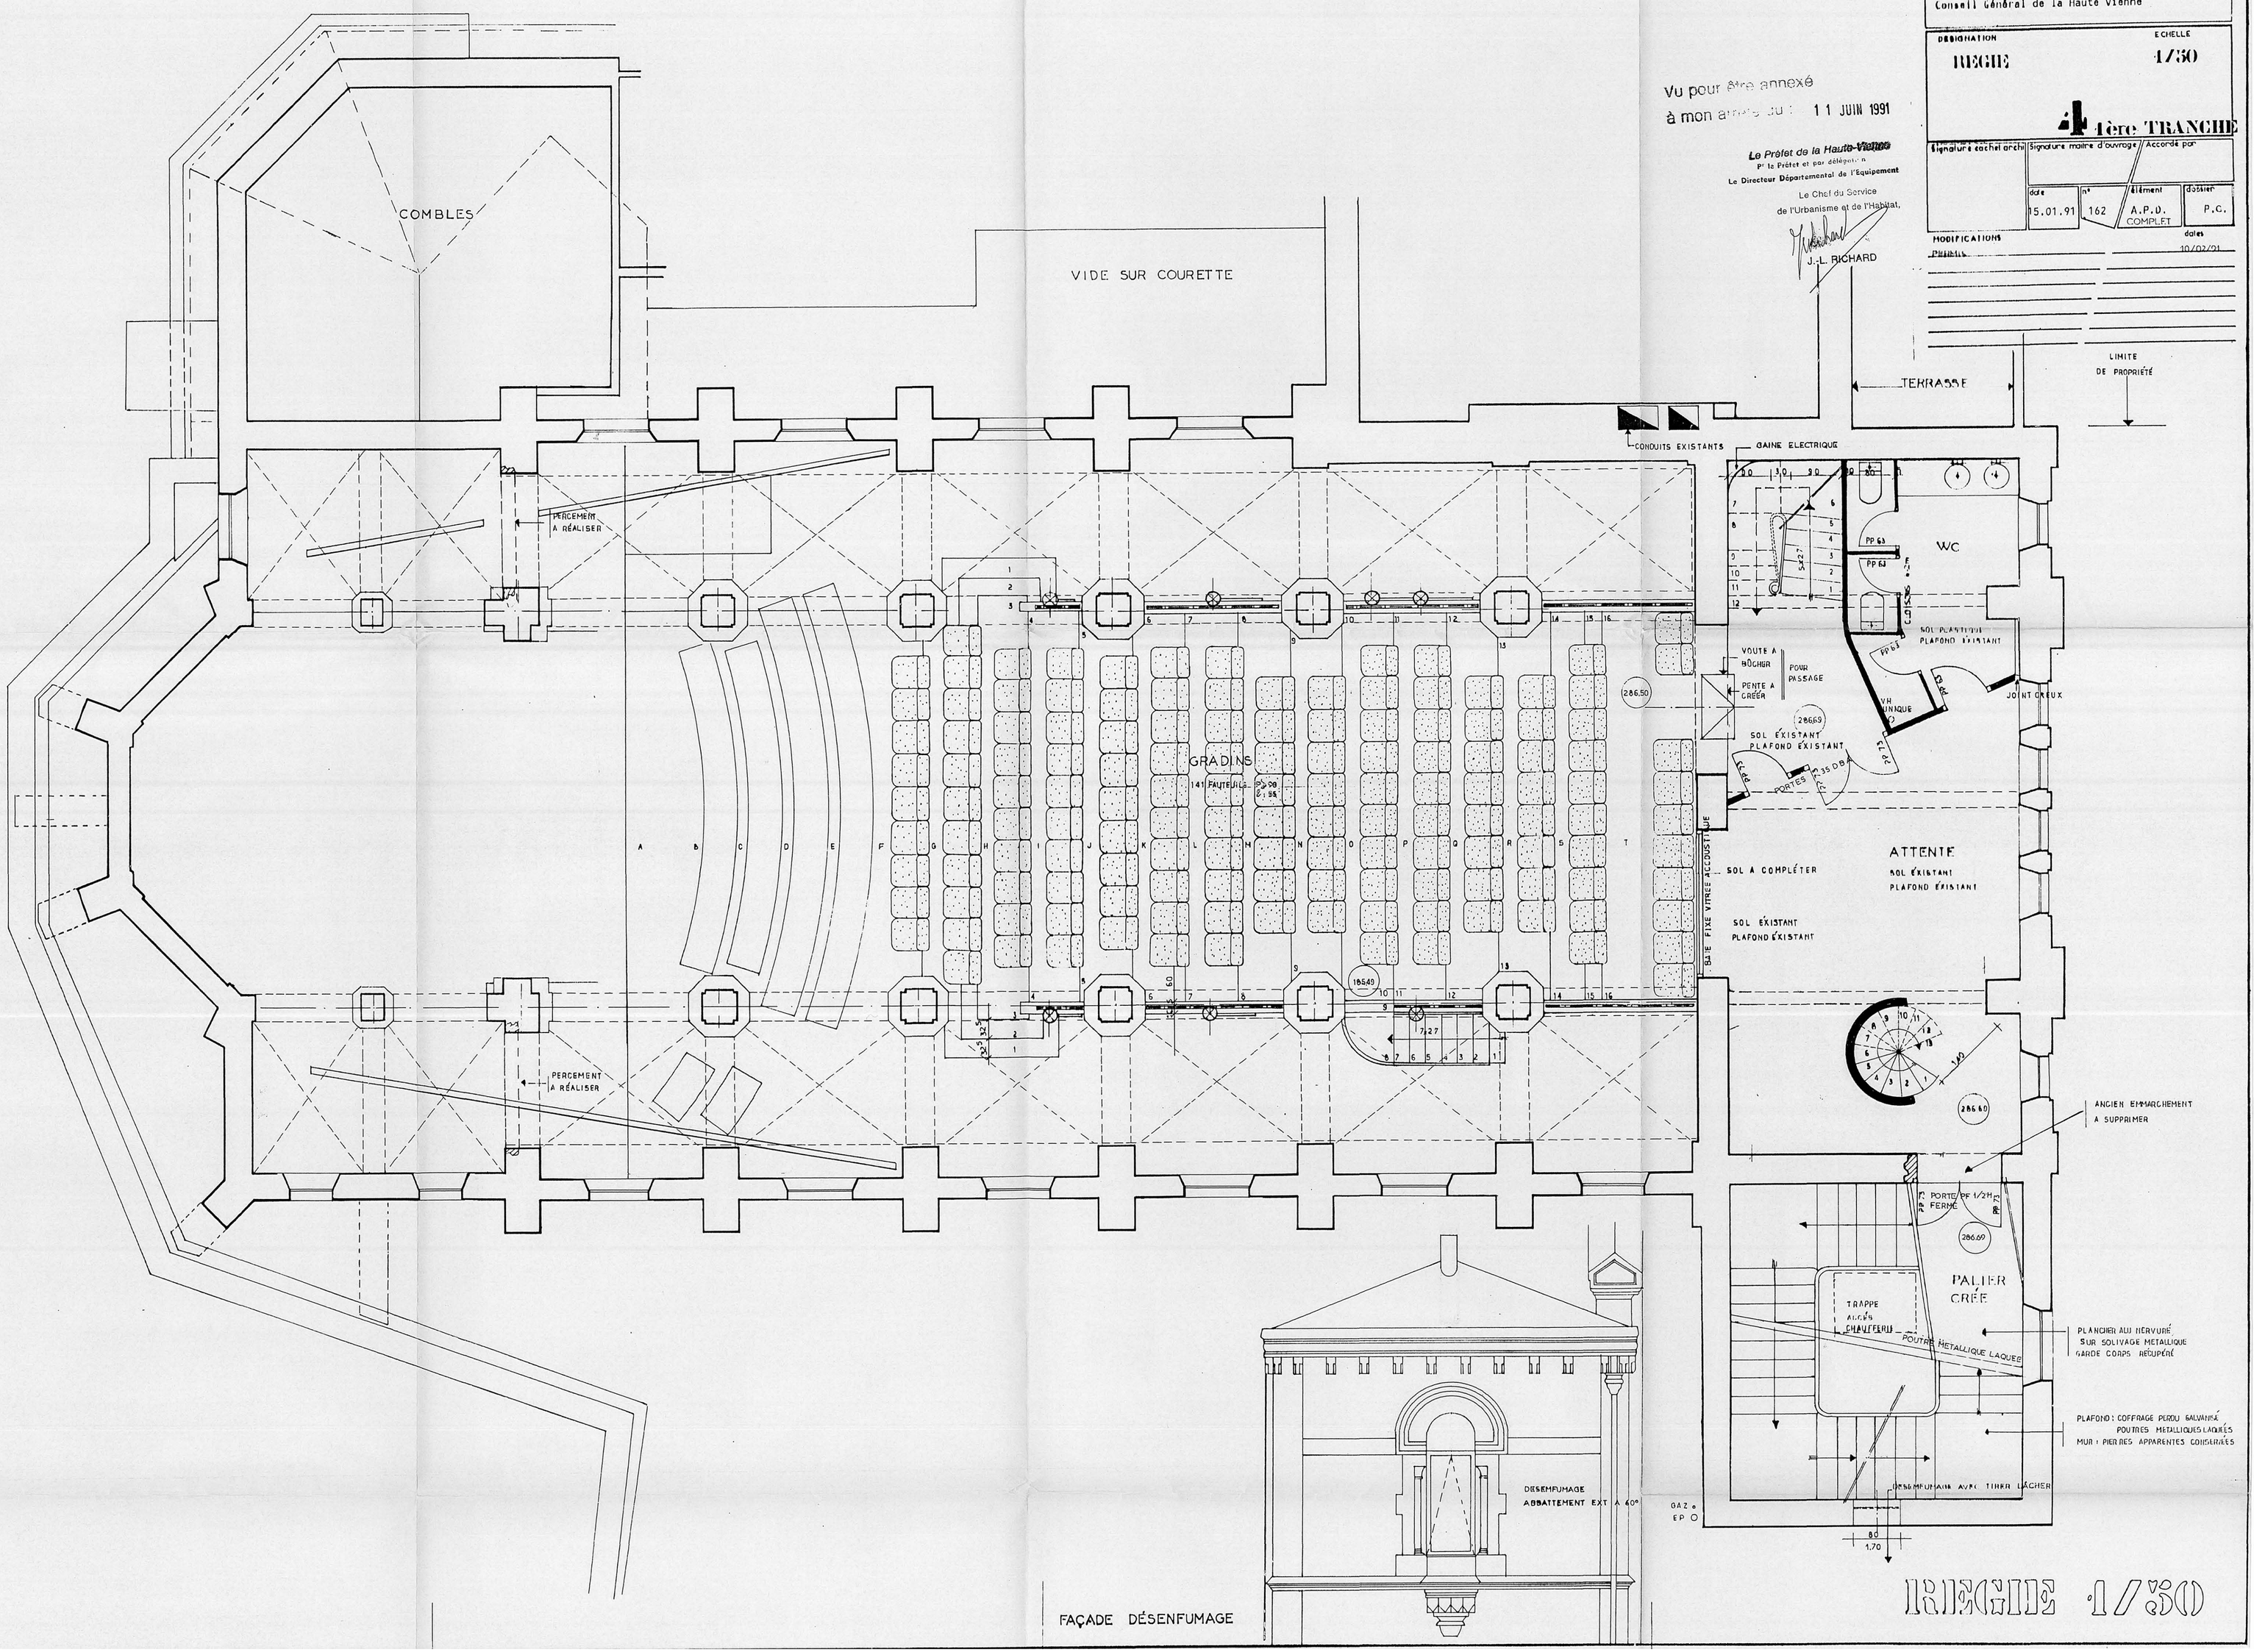

FABRICE LEVEQUE
Architecte diplômé D.N.S.A.I.S. 77, rue du Clos Augier 87000 LIMOGES
Tél : 55.01.95.32

PROJET
ESPACE NORIAC
12 Rue Jules Noriac
87000 LIMOGES

CADASTRE
Section OV
Parcelle 49 partiel

MAÎTRE D'OUVRAGE
Conseil Général de la Haute Vienne

DÉSIGNATION
REGIE

ÉCHELLE
1/50

1ère TRANCHE

Signature cachet archi	Signature maître d'ouvrage / Accordé par			
	date	n°	élément	dossier
	15.01.91	162	A.P.D. COMPLET	P.C.

MODIFICATIONS
PRIMES
dates
10/02/91

Vu pour être annexé
à mon arrêté du : 11 JUIN 1991

Le Préfet de la Haute-Vienne
P° le Préfet et par délégation
Le Directeur Départemental de l'Equipement
Le Chef du Service
de l'Urbanisme et de l'Habitat,
J.-L. RICHARD